


PLATFORMA ELEKTRYCZNA Q=400 KG - DRZWI WYCHYLNE WERSJA LEWA
WYMIARY UŻYTKOWE KABINY 1140 x 1430 x 2000 mm (szer. x gł.x wys.)

SZYB ZABUDOWANY PLATFORMĄ Z WYKOŃCZENIAMI BUDOWLANYMI

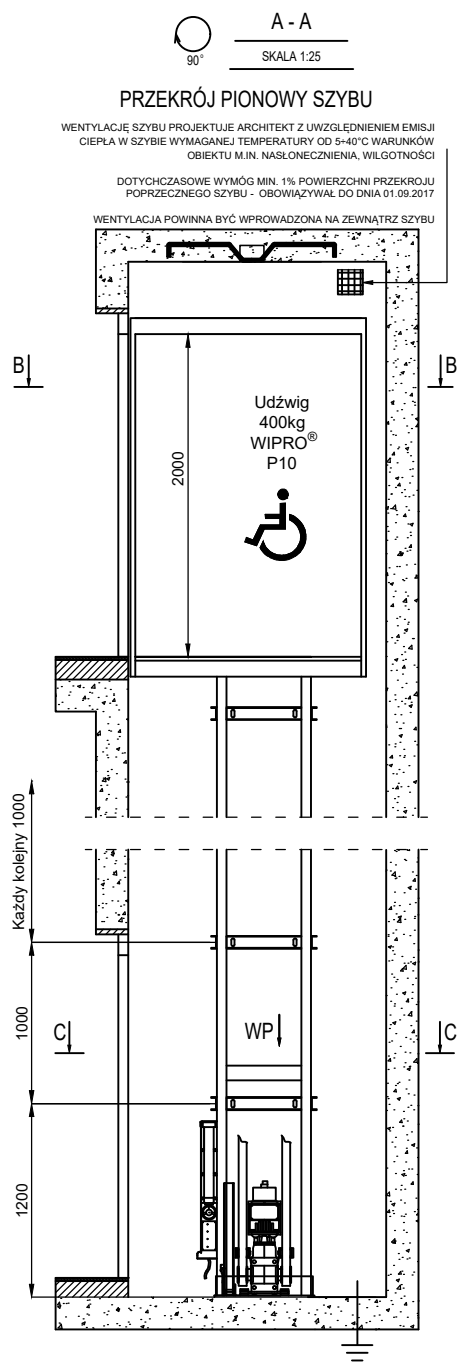


INNE STANDARDOWE WYMIARY PODESTU KABINY:

Wymiary kabiny	Wysokość drzwi	Szerokość drzwi
1140mm x 1430mm	2000mm	1000mm
1070mm x 1340mm	2000mm	950mm
970mm x 1220mm	2000mm	860mm
870mm x 870mm	2000mm	730mm

**UWAGA! WYMIARY SZYBU ULEGAJĄ
ZMIANIE PROPORCJONALNIE DO
WYMIARU KABINY**


UWAGA !!! RYSUNKI SĄ WŁASNOŚCIĄ WIPRO I SĄ CHRONIONE PRAWAMI AUTORSKIMI
WSZYSTKIE ZMIANY NALEŻY KONSULTOWAĆ Z WIPRO

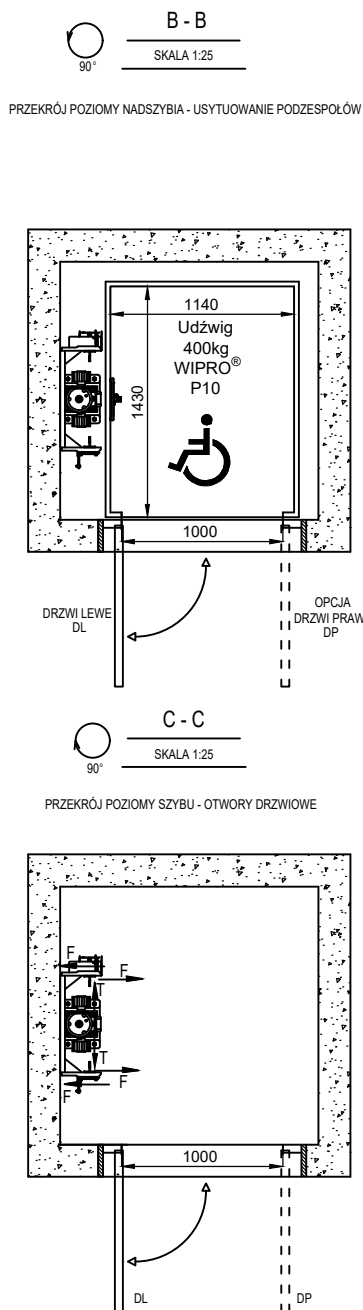

WIDOK F


SKALA 1:25

DRZWI PRZYSTANKOWE Z DUŻYM ŚWIETLIKIEM
WIDOK Z ZEWNĄTRZ SZYBU

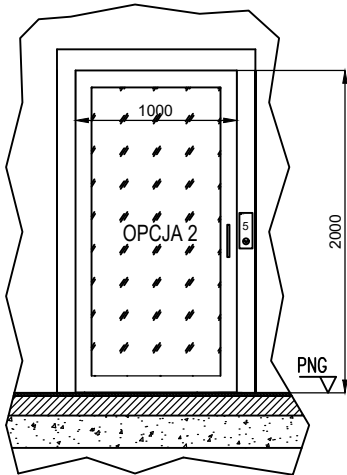



WIDOK E

SKALA 1:25

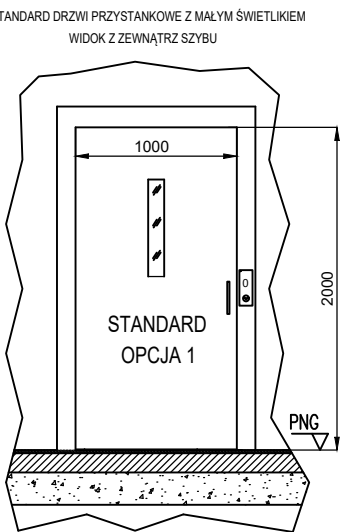


Szczegóły WP

WIDOK PODSZYBIA - OBCIĄŻENIA

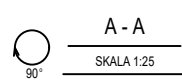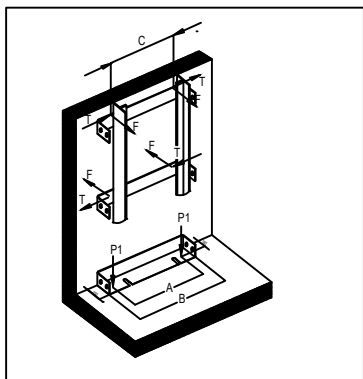




PRZĘKRÓJ PIONOWY SZYBU

PRZYKŁADOWA LOKALIZACJA WENTYLACJI - min. 1% przekroju szybu

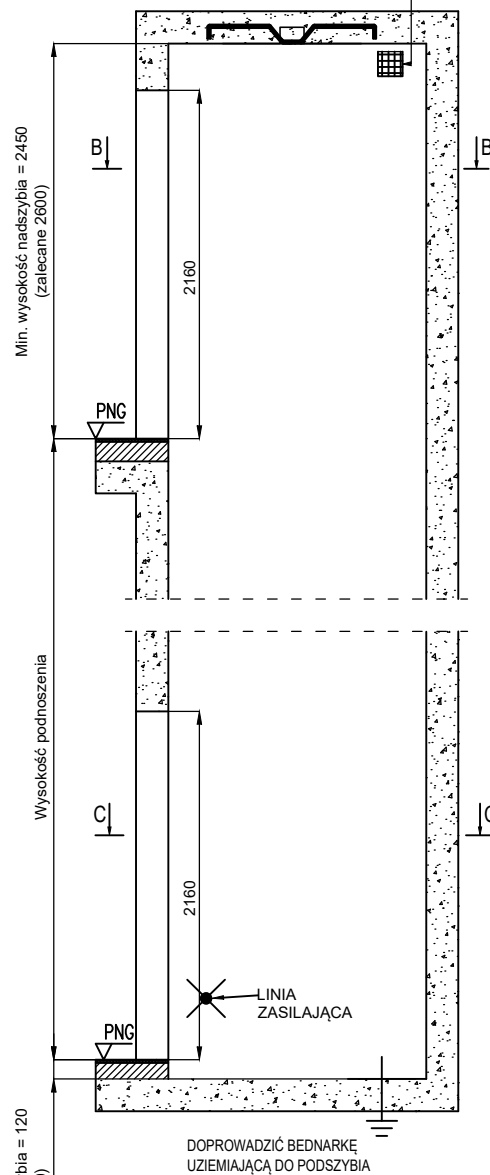


PRZYKŁADOWE WYKONANIE HAKA MONTAŻOWEGO W NADSZYBIU NOŚNOŚĆ MIN. 10 kN
ZA DOBÓR I KONSTRUKCJĘ ODPOWIADZA: ARCHITEKT/KONSTRUKTOR,
ZA PRAWIDŁOWY MONTAŻ/WYKONANIE ODPOWIADZA: BUDOWA
PONIŻSZY RYSUNEK MA CHARAKTER POGLĄDOWY

kN DOPUSZCZA SIĘ INNE WYKONANIE HAKA POD WARUNKIEM
UMOŻLIWIENIA JEGO DEMONTAŻU PO WYKONANIU MONTAŻU DŹWIGU
- HAK NIE POWINIEN WYSTĄPIAĆ PONIŻEJ POWIERZCHNI STROPU
PRZYKŁADOWE ROZWIĄZANIA SYSTEMOWE: HALFEN HLX LIFT-BOX 2000 LOOP
WWW.HALFEN.COM

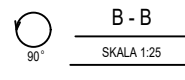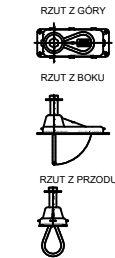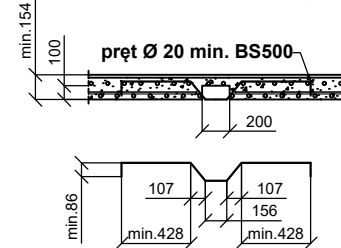


PRZEKRÓJ POZIOMY NADSZYBIA - OTWÓR DRZWIOWY
USYTUOWANIE HAKA MONTAŻOWEGO

SUGEROWANA STREFA NA
WENTYLACJĘ W GÓRNEJ
CZĘŚCI SZYBU

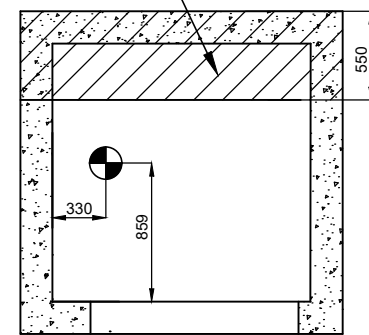


 C - C
 SKALA 1:25


PRZEKRÓJ POZIOMY SZYBU - OTWORY DRZWIOWE

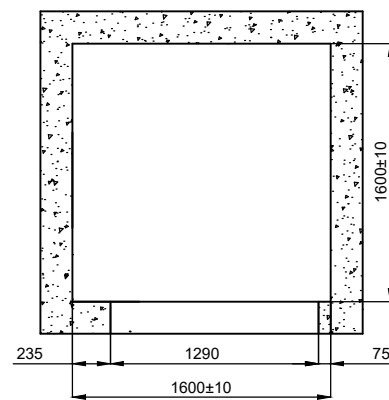


WIDOK D

SKALA 1:25

OTWÓR DRZWIOWY NA PRZYSTANKACH
WIDOK Z ZEWNĄTRZ SZYBU
ZAMONTOWAĆ OTWIERANE BARIERKI - PO STRONIE BUDOWY

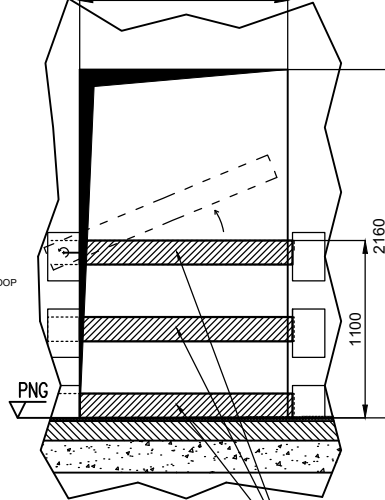

ZABEZPIECZENIA OTWORÓW DRZWIOWYCH

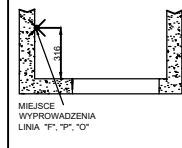

tel. +48 791 880 202


e-mail: biuro@windywipro.pl

www.windywipro.pl

UWAGA:
POZOSTAWIĆ ODCZEP KABLA O DŁUGOŚCI:
- 3m ZASILANIE
- 3m SYGNAŁ Z CENTRALI P.POŻ. -OPCJA
TS1 - TABLICA STEROWA W SZYBIE PLATFORMY
NA NAJNIŻSZYM PRZYSTANKU (DOSTARCZA WIPRO)

SCHEMAT LINII ZASILAJACEJ PLATFORME

Parametr	ilość złt	przełoj lini międziane	jednostka	wartość	częstotliwość
Wyłącznik rozpr. prądowy linia F	3	2,5 mm	mA	25A/30mA	50Hz
Wyłącznik rozpr. prądowy linia N	-	2,5 mm	A	B16	50Hz
Wyłącznik rozpr. prądowy linia O	3	1,5 mm	mA	25A/30mA	50Hz
Wyłącznik rozpr. prądowy linia I	0	1,5 mm	A	B10	50Hz
Przełoj rozpr. w centrali pop. (zjazd pop.)	2	0,75	mm	-	-

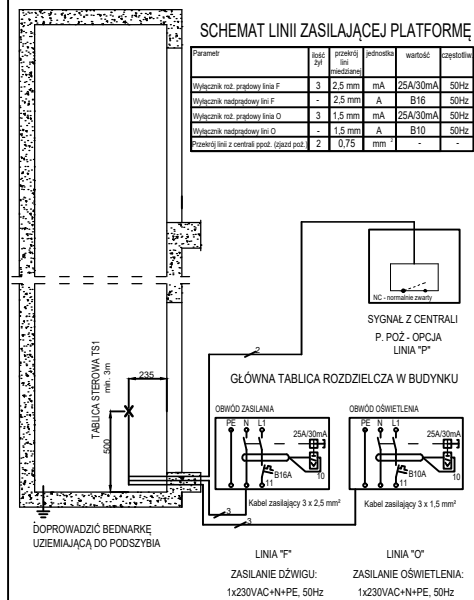

DANE TECHNICZNE PLATFORMY

Przeznaczenie	Platforma przeznaczona do przewozu osób niepełnosprawnych		
Model	P10 Q=400kg		
Typ platformy	Elektryczna bez maszynowni		
Układ olinowania			1:1
Prędkość	v	m/s	0,15
Moc zespołu napędowego	P	kW	1,5
Emisja ciepła w szybie*		kW	0,6**
Udźwig nominalny	Q	kg	400
Wysokość podnoszenia	Hp	m	max. 14,6
Liczba przystanków	t	-	max. 6
Liczba dojeżdż.	i	-	max. 6
Parametry kabiny			
Szerokość	Sk	mm	1140
Głębokość	Gk	mm	1430
Wysokość	Hk	mm	2000
Drzwi przystankowe			
Typ drzwi	półautomatyczne wyciągane ręczne		
Szerokość otwarcia	Sd	mm	1000
Wysokość otwarcia	Hd	mm	2000
Parametry szybu			
Min. szerokość szybu	Ss	mm	1600
Min. głębokość szybu	Gs	mm	1600
Min. wysokość nadszycia	hn	mm	2450
Min. głębokość podszybia	hp	mm	120


ODPORNOŚĆ OGNIOWA DRZWI
warunki określa strażak/spec ds. p.po

Strona A			
ozn.	poz.	EI60 / EI120	DL / DP
0	0,00	-	
1	0,00	-	
2	0,00	-	
3	0,00	-	
4	0,00	-	
5	0,00	-	

OBciążENIA PRoWADNIC / śCIAN SZYBU			
F	3,95	kN	siła przenoszona przez wspornik na ścianę szybu
T	0,85	kN	siła przenoszona przez wspornik na ścianę szybu
OBciążENIA DNa SZYBU			
P1	18,0	kN	siła pod prowadnicą przenoszona na dno szybu

PLATFORMA ELEKTRYCZNA Q=400 KG - DRZWI WYCHYLNE WERSJA PRAWA
WYMIARY UŻYTKOWE KABINY 1140 x 1430 x 2000 mm (szer. x gł.x wys.)

SZYB ZABUDOWANY PLATFORMĄ Z WYKOŃCZENIAMI BUDOWLANymi

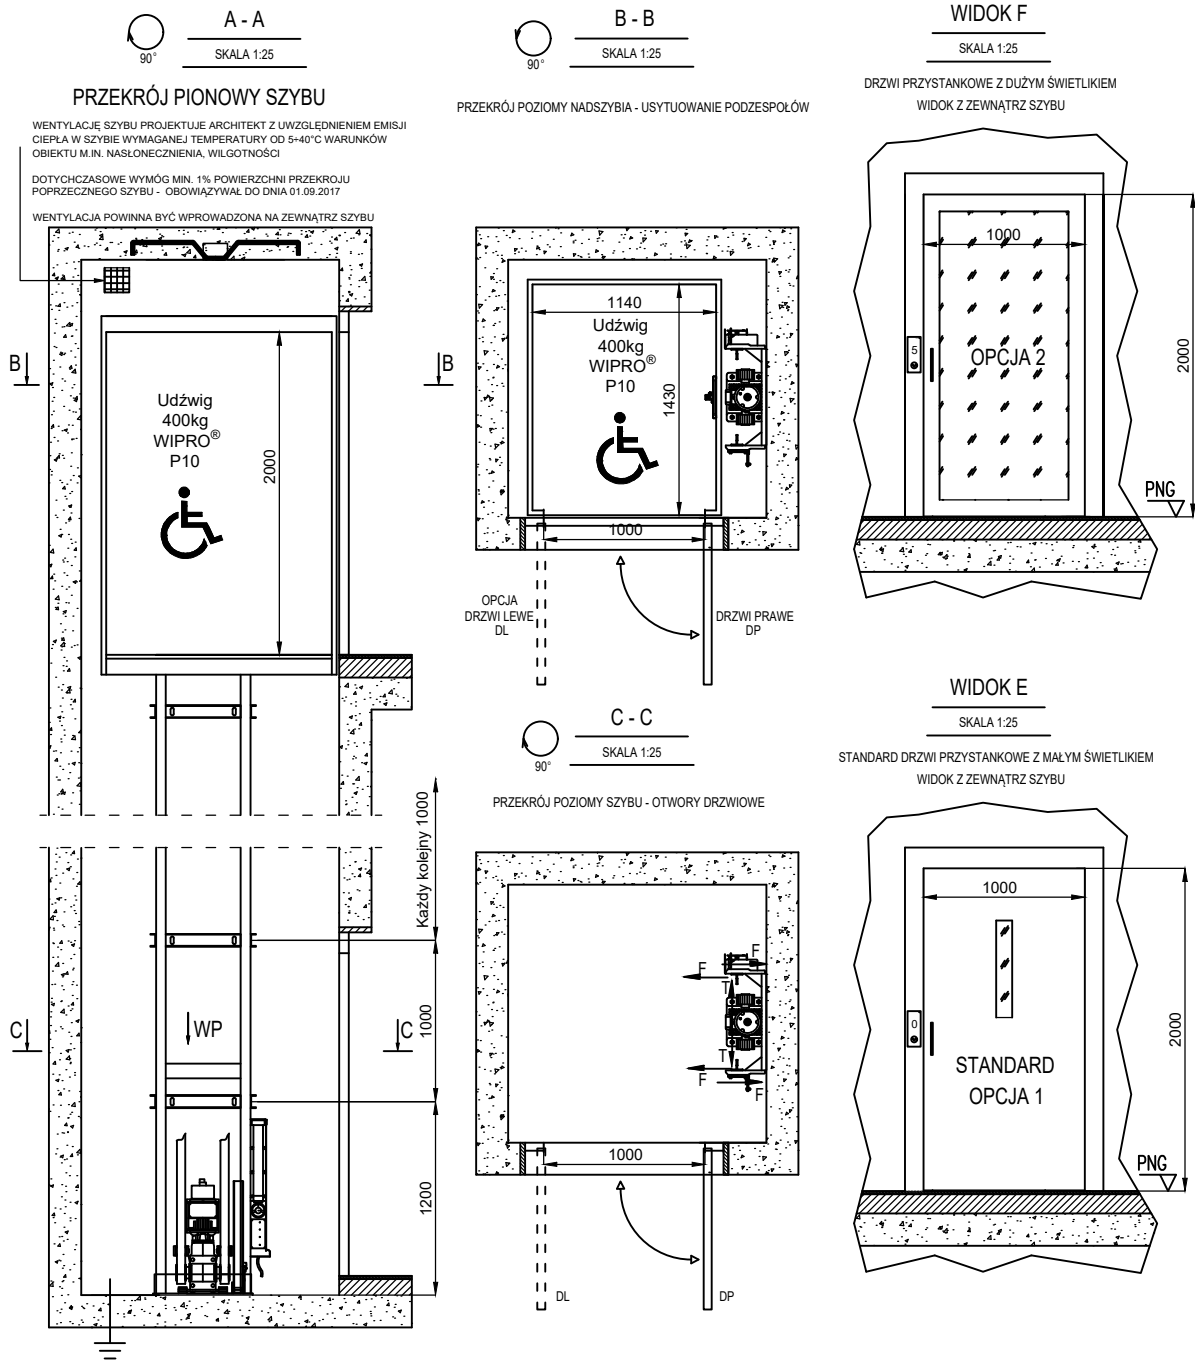

INNE STANDARDOWE WYMIARY PODESTU KABINY:

Wymiary kabiny	Wysokość drzwi	Szerokość drzwi
1140mm x 1430mm	2000mm	1000mm
1070mm x 1340mm	2000mm	950mm
970mm x 1220mm	2000mm	860mm
870mm x 870mm	2000mm	730mm

UWAGA! WYMIARY SZYBU ULEGAJĄ ZMIANIE PROPORCJONALNIE DO WYMIARU KABINY

UWAGA !!! RYSUNKI SĄ WŁASNOŚCIĄ WIPRO I SĄ CHRONIONE PRAWAMI AUTORSKIMI
WSZYSTKIE ZMIANY NALEŻY KONSULTOWAĆ Z WIPRO


Nr fabryczny:
Adres instalacji:
Inwestor:
Kontakt tel./ E-mail:

Założenia: Dyrektywa 2006/42/CE
Opracował: Oskar Stasiak
Zatwierdził: Krzysztof Kasperowski
Data opracowania: 20.03.2023

Typ: Platforma elektryczna dla osób niepełnosprawnych
Model: WIPRO P10
Udźwig: 400 kg
Prędkość <= 0,15 m/s

WIPRO[®]
POLSKI PRODUCENT WIND

tel. +48 791 880 202
e-mail: biuro@windywipro.pl
www.windywipro.pl

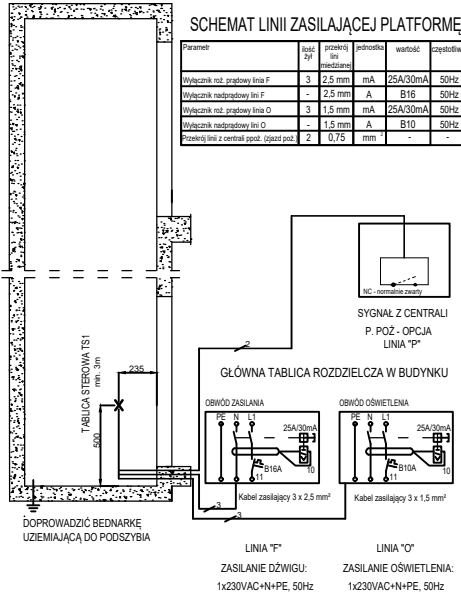

DANE TECHNICZNE PLATFORMY

Przeznaczenie	Platforma przeznaczona do przewozu osób niepełnosprawnych		
Model	P10 Q=400kg		
Typ platformy	Elektryczna bez maszynowni		
Układ olinowania			1:1
Prędkość	v	m/s	0,15
Moc zespołu napędowego	P	kW	1,5
Emisja ciepła w szybie*		kW	0,6**
Udźwig nominalny	Q	kg	400
Wysokość podnoszenia	Hp	m	max. 14,6
Liczba przystanków	t	-	max. 5
Liczba dojeżdż	i	-	max. 5
Parametry kabiny			
Szerokość	Sk	mm	1140
Głębokość	Gk	mm	1430
Wysokość	Hk	mm	2000
Drzwi przystankowe			
Typ drzwi	półautomatyczne wychylne ręczne		
Szerokość otwarcia	Sd	mm	1000
Wysokość otwarcia	Hd	mm	2000
Parametry szybu			
Min. szerokość szybu	Ss	mm	1600
Min. głębokość szybu	Gs	mm	1600
Min. wysokość nadszycia	hn	mm	2450
Min. głębokość podszycia	hp	mm	120


ODPORNOŚĆ OGNIOWA DRZWI
warunki określa strażak/spec ds. p.poż

Strona A			
ozn.	poz.	EI60 / EI120	DL / DP
0	0,00	-	
1	0,00	-	
2	0,00	-	
3	0,00	-	
4	0,00	-	
5	0,00	-	

OBCIĄŻENIA PRZEWODNIC / ŚCIAN SZYBU			
F	3,95	kN	siła przenoszona przez wspornik na ścianę szybu
T	0,85	kN	siła przenoszona przez wspornik na ścianę szybu
OBCIĄŻENIA DNA SZYBU			
P1	18,0	kN	siła pod przewodnicą przenoszona na dno szybu

PLATFORMA ELEKTRYCZNA Q=400 KG - DRZWI WYCHYLNE WERSJA LEWA
WYMIARY UŻYTKOWE KABINY 1070 x 1340 x 2000 mm (szer. x gł.x wys.)

SZYB ZABUDOWANY PLATFORMĄ Z WYKOŃCZENIAMI BUDOWLANYMI

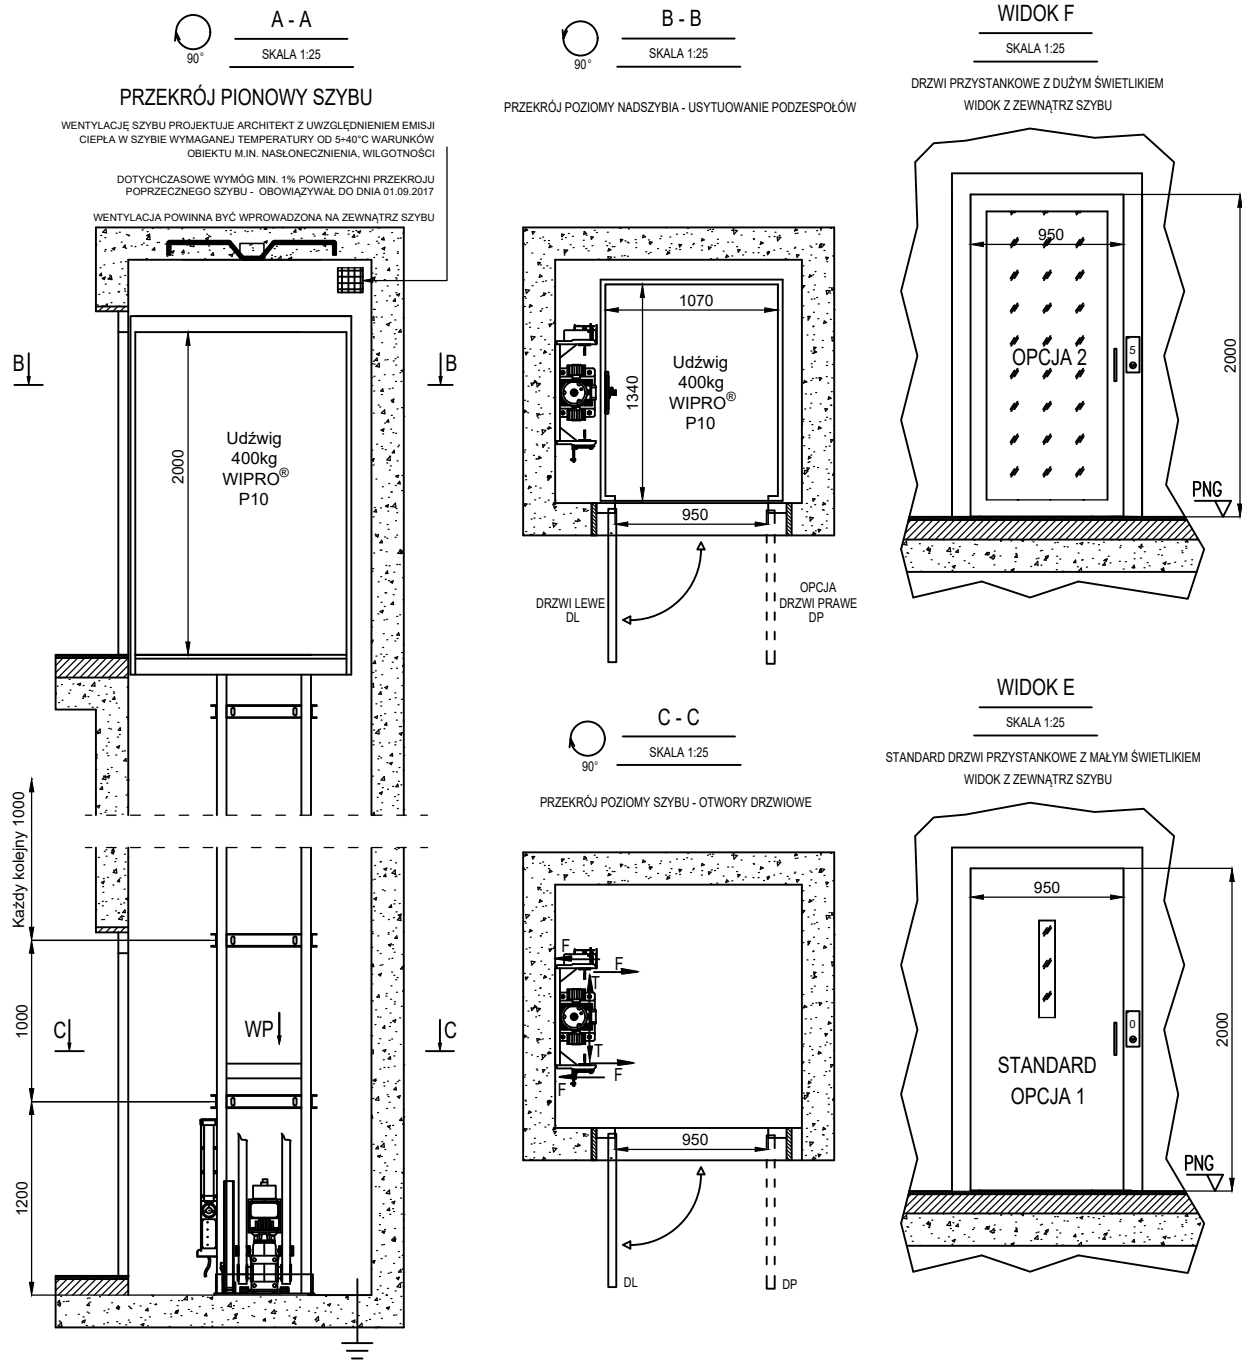


INNE STANDARDOWE WYMIARY PODESTU KABINY:

Wymiary kabiny	Wysokość drzwi	Szerokość drzwi
1140mm x 1430mm	2000mm	1000mm
1070mm x 1340mm	2000mm	950mm
970mm x 1220mm	2000mm	860mm
870mm x 870mm	2000mm	730mm


UWAGA! WYMIARY SZYBU ULEGAJĄ ZMIANIE PROPORCJONALNIE DO WYMIARU KABINY

UWAGA !!! RYSUNKI SĄ WŁASNOŚCIĄ WIPRO I SĄ CHRONIONE PRAWAMI AUTORSKIMI
WSZYSTKIE ZMIANY NALEŻY KONSULTOWAĆ Z WIPRO


Szczegół WP
WIDOK PODSZYBIA - OBCIĄŻENIA

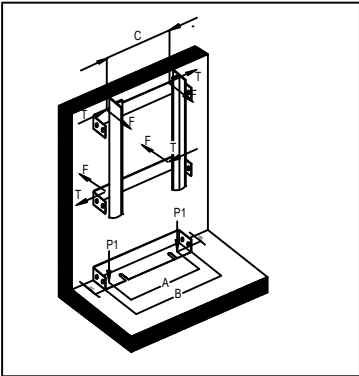

Nr fabryczny: Adres instalacji: Inwestor: Kontakt tel./ E-mail:	Założenia: Dyrektywa 2006/42/CE Opracował: Oskar Stasiak Zatwierdził: Krzysztof Kasperowski Data opracowania: 20.03.2023	Typ: Platforma elektryczna Model: WIPRO P10 Udźwig: 400 kg Prędkość <= 0,15 m/s	tel. +48 791 880 202 e-mail: biuro@windywipro.pl www.windywipro.pl
--	---	--	--

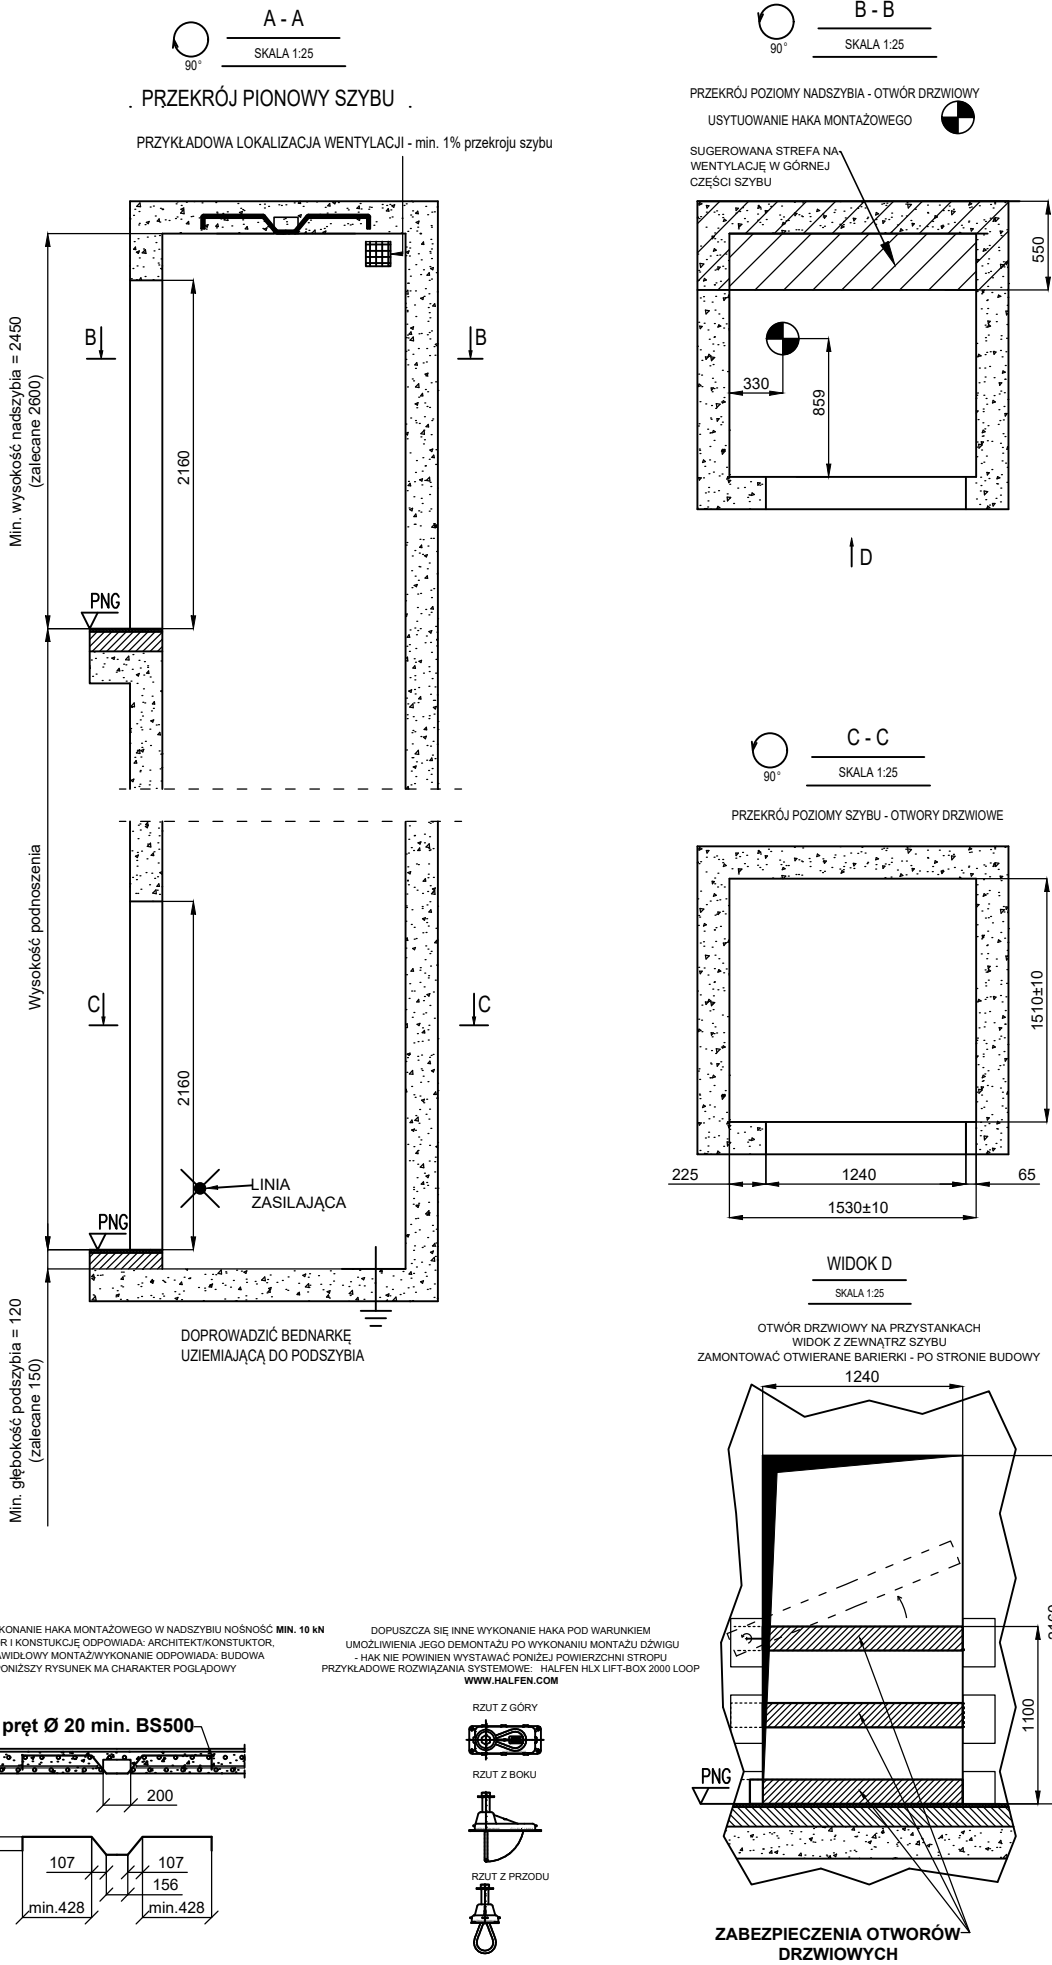

UWAGA:
POZOSTAWIĆ ODCZEP KABLA O DŁUGOŚCI:
- 3m ZASILANIE
- 3m SYGNAŁ Z CENTRALI P.POŻ. - OPCJA
TS1 - TABLICA STEROWA W SZYBIE PLATFORMY
NA NAJNIŻSZYM PRZYSTANKU (DOSTARCZA WIPRO)

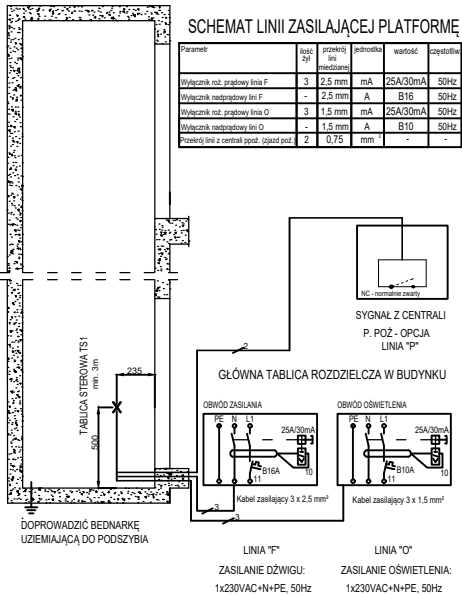

DANE TECHNICZNE PLATFORMY				
Przeznaczenie	Platforma przeznaczona do przewozu osób			
Model	P10 Q=400kg			
Typ platformy	Elektryczna bez maszynowni			
Układ olinowania				1:1
Prędkość	v	m/s	0,15	
Moc zespołu napędowego	P	kW	1,5	
Emisja ciepła w szybie*		kW	0,6**	
Udźwig nominalny	Q	kg	400	
Wysokość podnoszenia	Hp	m	max. 14,6	
Liczba przystanków	t	-	max. 6	
Liczba dojeżdż	i	-	max. 6	
Parametry kabiny				
Szerokość	Sk	mm	1070	
Głębokość	Gk	mm	1340	
Wysokość	Hk	mm	2000	
Drzwi przystankowe				
Typ drzwi	półautomatyczne wychylne ręczne			
Szerokość otwarcia	Sd	mm	950	
Wysokość otwarcia	Hd	mm	2000	
Parametry szybu				
Min. szerokość szybu	Ss	mm	1530	
Min. głębokość szybu	Gs	mm	1510	
Min. wysokość nadszybia	hn	mm	2450	
Min. głębokość podszybia	hp	mm	120	

ODPORNOŚĆ OGNIOWA DRZWI
warunki określa strażak/spec ds. p.poż


Strona A				
ozn.	poz.	EI60 / EI120	DL / DP	
0	0,00	-		
1	0,00	-		
2	0,00	-		
3	0,00	-		
4	0,00	-		
5	0,00	-		

OBCIĄŻENIA PROWADNIC / ŚCIAN SZYBU				
F	3,95	kN	siła przenoszona przez wspornik na ścianę szybu	
T	0,85	kN	siła przenoszona przez wspornik na ścianę szybu	
OBCIĄŻENIA DNA SZYBU				
P1	18,0	kN	siła pod przewodnicą przenoszona na dno szybu	

PLATFORMA ELEKTRYCZNA Q=400 KG - DRZWI WYCHYLNE WERSJA PRAWA

WYMIARY UŻYTKOWE KABINY 1070 x 1340 x 2000 mm (szer. x gł.x wys.)

SZYB ZABUDOWANY PLATFORMĄ Z WYKOŃCZENIAMI BUDOWLANymi

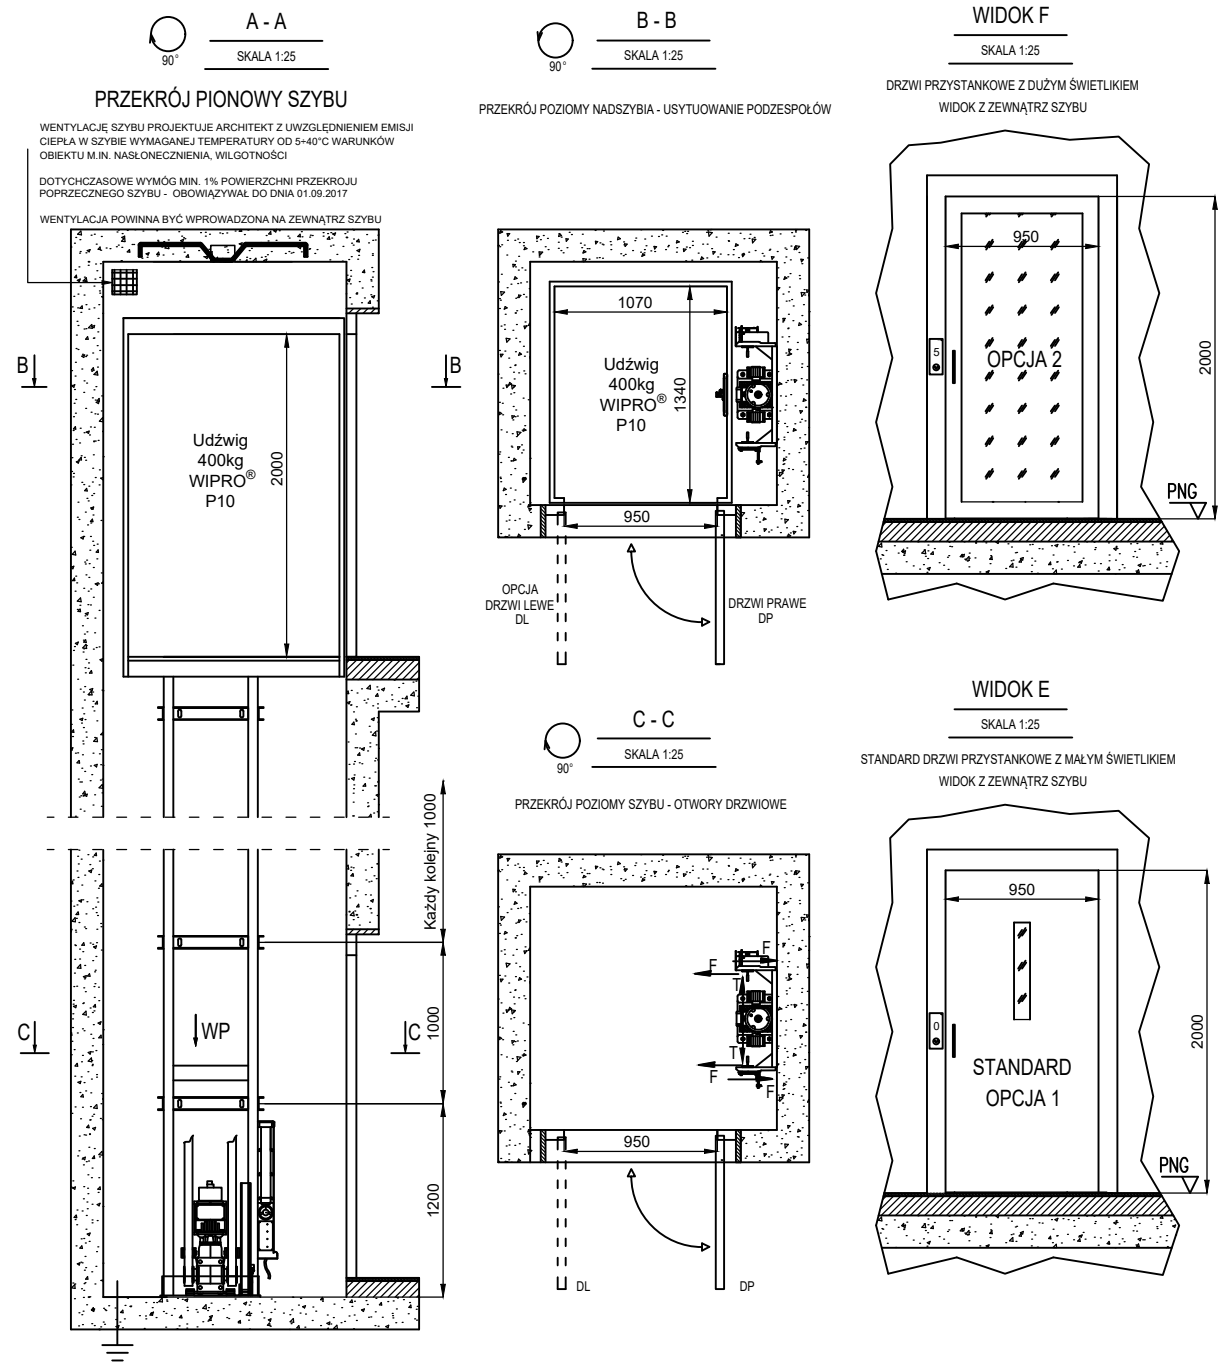

INNE STANDARDOWE WYMIARY PODESTU KABINY:

Wymiary kabiny	Wysokość drzwi	Szerokość drzwi
1140mm x 1430mm	2000mm	1000mm
1070mm x 1340mm	2000mm	950mm
970mm x 1220mm	2000mm	860mm
870mm x 870mm	2000mm	730mm

UWAGA! WYMIARY SZYBU ULEGAJĄ ZMIANIE PROPORCJONALNIE DO WYMIARU KABINY

UWAGA !!! RYSUNKI SĄ WŁASNOŚCIĄ WIPRO I SĄ CHRONIONE PRAWAMI AUTORSKIMI
WSZYSTKIE ZMIANY NALEŻY KONSULTOWAĆ Z WIPRO






Nr fabryczny:
Adres instalacji:
Inwestor:
Kontakt tel./ E-mail:

Założenia: Dyrektywa 2006/42/CE
Opracował: Oskar Stasiak
Zatwierdził: Krzysztof Kasperowski
Data opracowania: 20.03.2023

Typ: Platforma elektryczna
Model: WIPRO P10
Udźwig: 400 kg
Prędkość <= 0,15 m/s

WIPRO[®]
POLSKI PRODUCENT WIND

tel. +48 791 880 202
e-mail: biuro@windywipro.pl
www.windywipro.pl

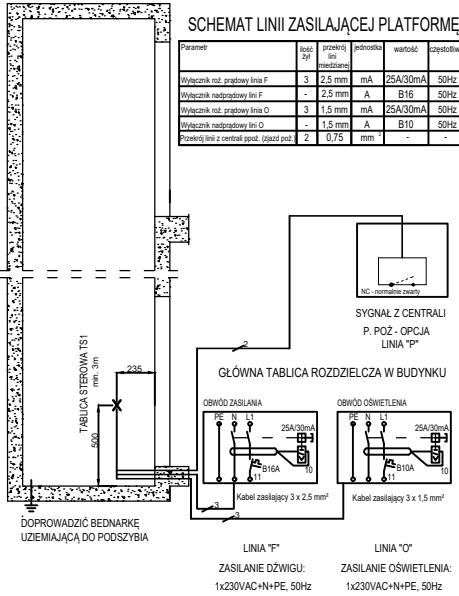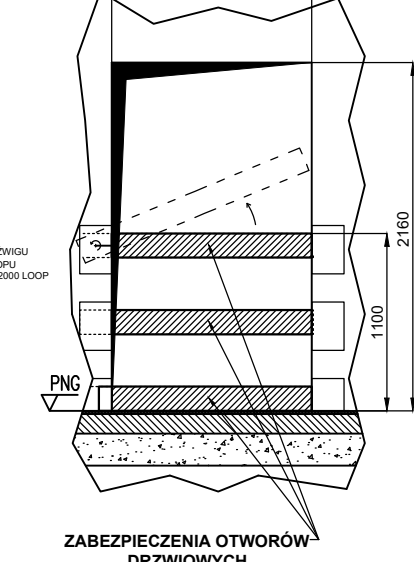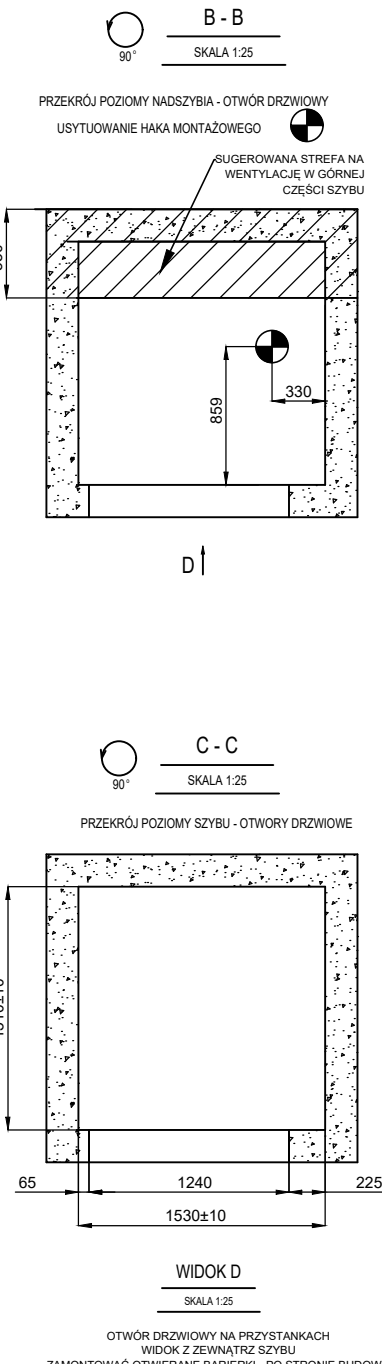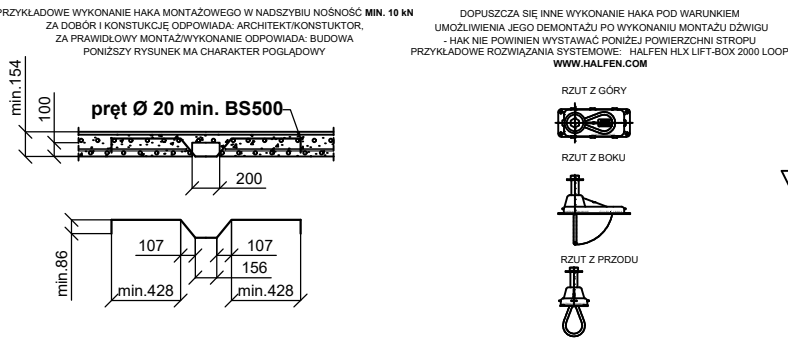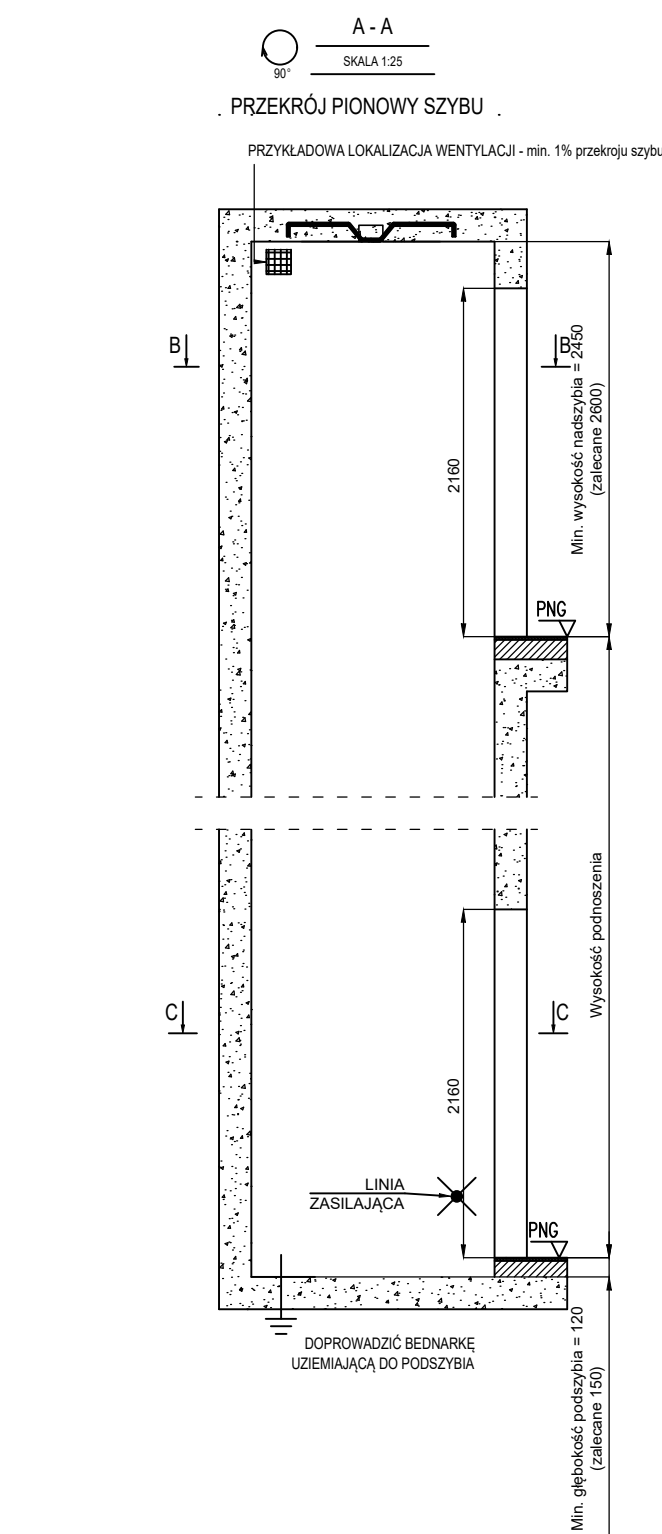

DANE TECHNICZNE PLATFORMY			
Przeznaczenie	Platforma przeznaczona do przewozu osób		
Model	P10 Q=400kg		
Typ platformy	Elektryczna bez maszynowni		
Układ olinowania			1:1
Prędkość	v	m/s	0,15
Moc zespołu napędowego	P	kW	1,5
Emisja ciepła w szybie*		kW	0,6**
Udźwig nominalny	Q	kg	400
Wysokość podnoszenia	Hp	m	max. 14,6
Liczba przystanków	t	-	max. 6
Liczba dojeżdż	i	-	max. 6
Parametry kabiny			
Szerokość	Sk	mm	1070
Głębokość	Gk	mm	1340
Wysokość	Hk	mm	2000
Drzwi przystankowe			
Typ drzwi	półautomatyczne wychylne ręczne		
Szerokość otwarcia	Sd	mm	950
Wysokość otwarcia	Hd	mm	2000
Parametry szybu			
Min. szerokość szybu	Ss	mm	1530
Min. głębokość szybu	Gs	mm	1510
Min. wysokość nadszycia	hn	mm	2450
Min. głębokość podszycia	hp	mm	120


ODPORNOŚĆ OGNIOWA DRZWI
warunki określa strażak/spec ds. p.poż

Strona A			
ozn.	poz.	Ei60 / Ei120	DL / DP
0	0,00	-	
1	0,00	-	
2	0,00	-	
3	0,00	-	
4	0,00	-	
5	0,00	-	

OBciążENIA PRoWADNIC / śCIAN SZYBU			
F	3,95	kN	siła przenoszona przez wspornik na ścianę szybu
T	0,85	kN	siła przenoszona przez wspornik na ścianę szybu
OBciążENIA DNIA SZYBU			
P1	18,0	kN	siła pod prowadnicą przenoszona na dno szybu

PLATFORMA ELEKTRYCZNA Q=400 KG - DRZWI WYCHYLNE WERSJA LEWA
WYMIARY UŻYTKOWE KABINY 970 x 1220 x 2000 mm (szer. x gł.x wys.)

SZYB ZABUDOWANY PLATFORMĄ Z WYKOŃCZENIAMI BUDOWLANYMI

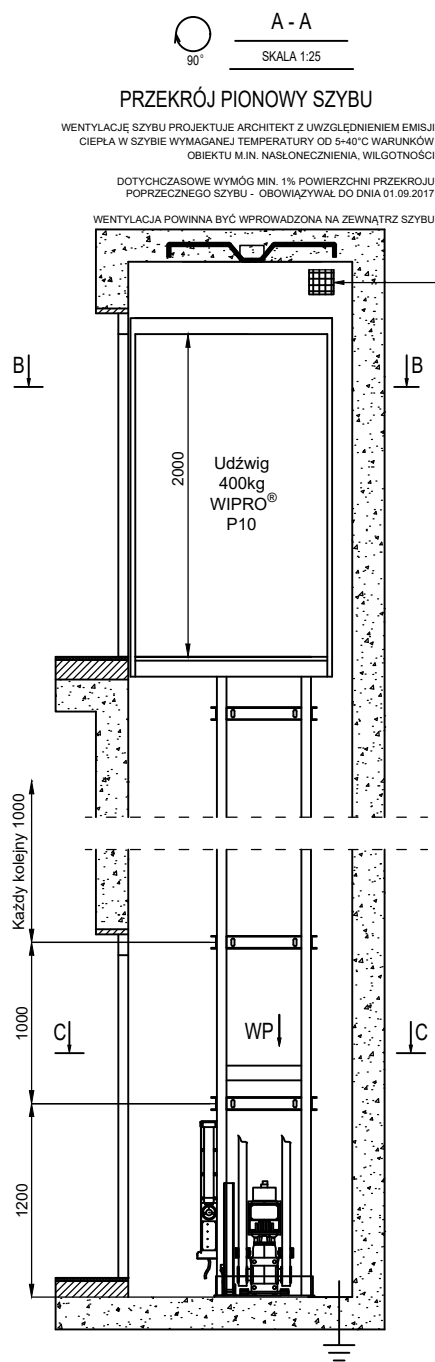


INNE STANDARDOWE WYMIARY PODESTU KABINY:

Wymiary kabiny	Wysokość drzwi	Szerokość drzwi
1140mm x 1430mm	2000mm	1000mm
1070mm x 1340mm	2000mm	950mm
970mm x 1220mm	2000mm	860mm
870mm x 870mm	2000mm	730mm

**UWAGA! WYMIARY SZYBU ULEGAJĄ
ZMIANIE PROPORCJONALNIE DO
WYMIARU KABINY**


UWAGA !!! RYSUNKI SĄ WŁASNOŚCIĄ WIPRO I SĄ CHRONIONE PRAWAMI AUTORSKIMI
WSZYSTKIE ZMIANY NALEŻY KONSULTOWAĆ Z WIPRO

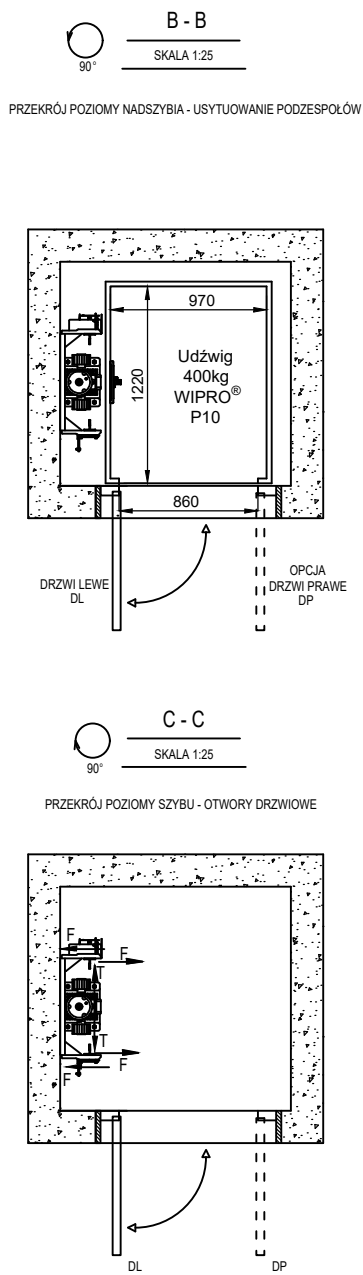

WIDOK F

SKALA 1:25


DRZWI PRZYSTANKOWE Z DUŻYM ŚWIETLIKIEM
WIDOK Z ZEWNĄTRZ SZYBU

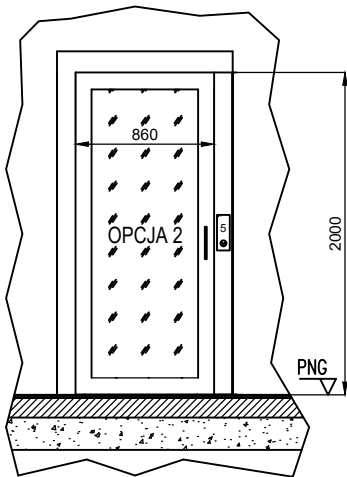

WIDOK E



SKALA 1:25

STANDARD DRZWI PRZYSTANKOWE Z MAŁYM ŚWIETLIKIEM
WIDOK Z ZEWNĄTRZ SZYBU

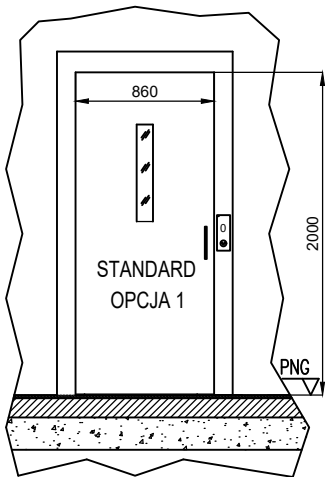




Szczegóły WP

WIDOK PODSZYBIA - OBCIĄŻENIA

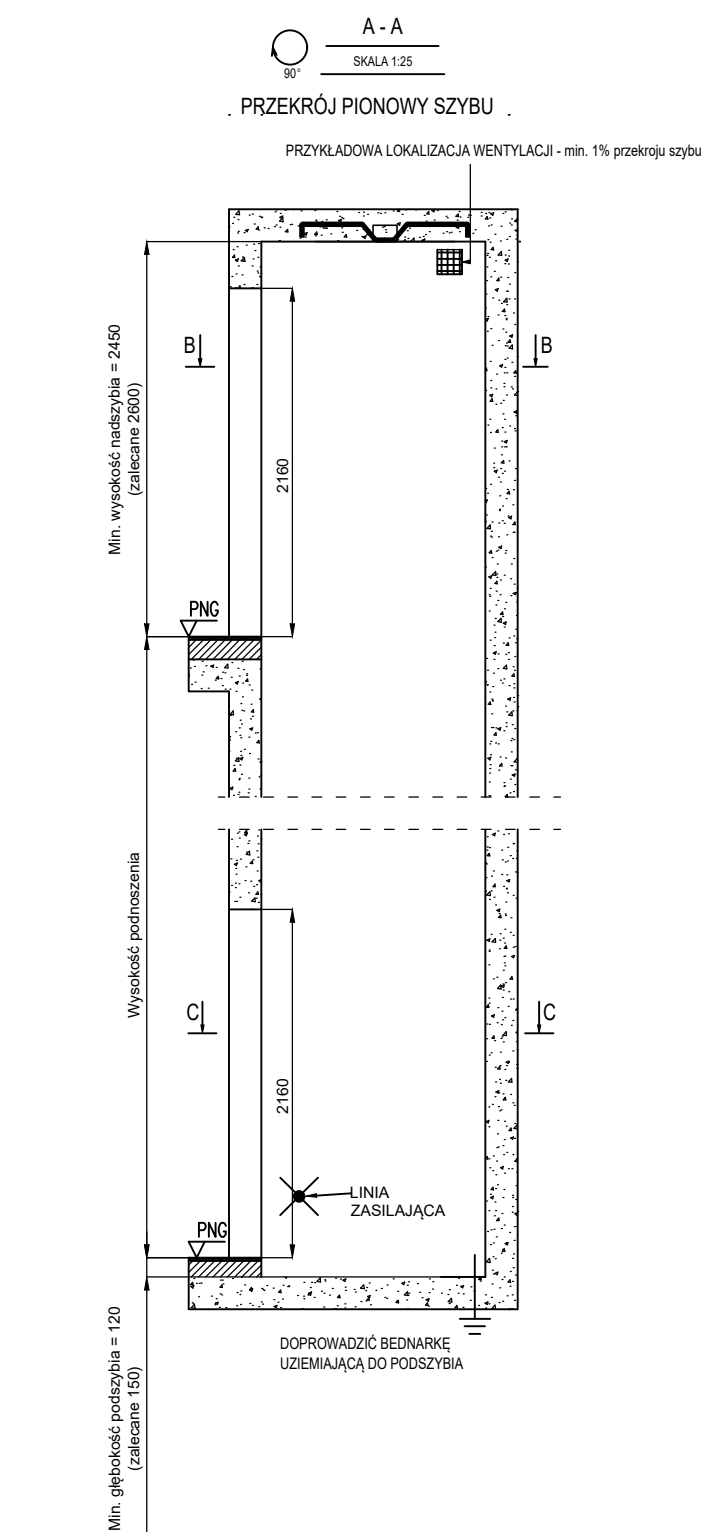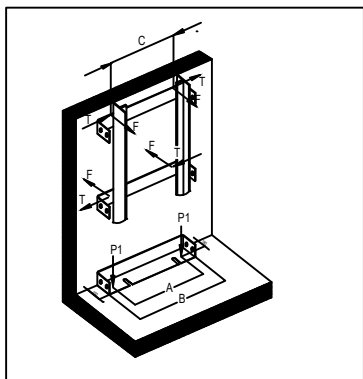


PRZYKŁADOWE WYKONANIE HAKA MONTAŻOWEGO W NADSZYBIE NOŚNOŚĆ MIN. 10 kN
ZA DOBÓR I KONSTRUKCJĘ ODPOWIADA: ARCHITEKT/KONSTRUKTOR,
ZA PRAWIDŁOWY MONTAŻ/WYKONANIE ODPOWIADA: BUDOWA
PONIŻSZY RYSUNEK MA CHARAKTER POGLĄDOWY


DOPUSZCZA SIĘ INNE WYKONANIE HAKA POD WARUNKIEM
UMOŻLIWIENIA JEGO DEMONTAŻU PO WYKONANIU MONTAŻU DŹWIGU
- HAK NIE POWINIEN WYSTAWAĆ PONIŻEJ POWIERZCHNI STROPU
PRZYKŁADOWE ROZWIĄZANIA SYSTEMOWE: HALFEN HLX LIFT-BOX 2000 LOOP
WWW.HALFEN.COM

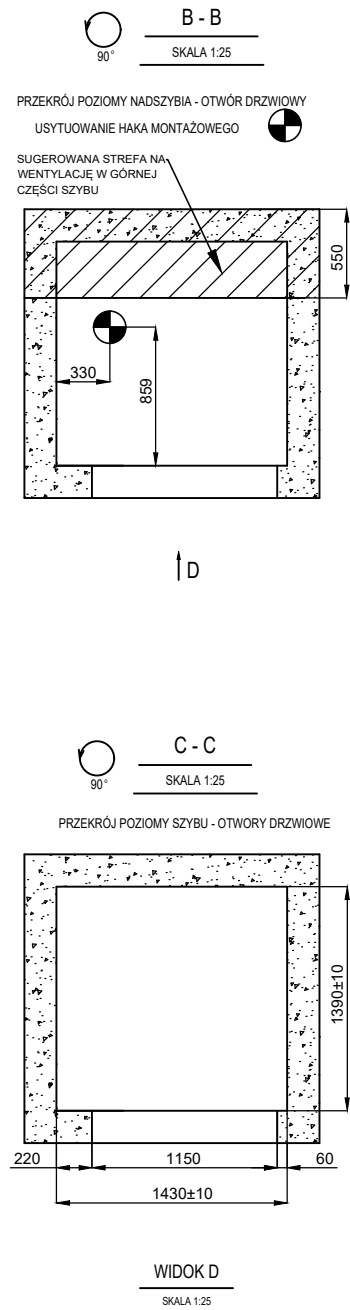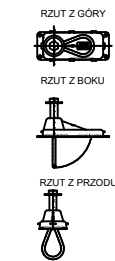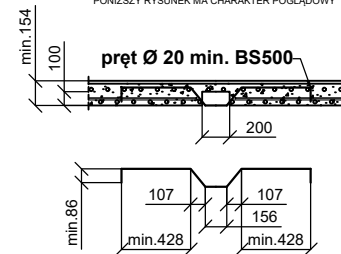

OTWÓR DRZWIOWY NA PRZYSTANKACH
WIDOK Z ZEWNĄTRZ SZYBU
ZAMONTOWAĆ OTWIERANE BARIERKI - PO STRONIE BUDOWY

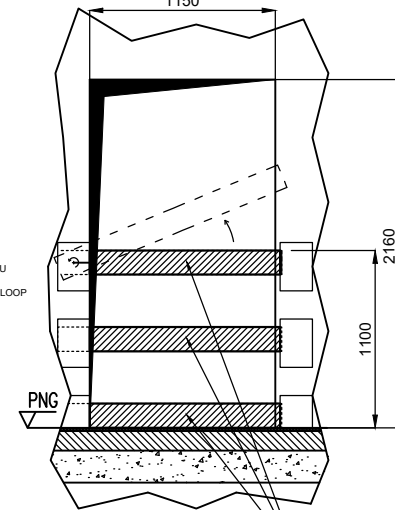

ZABEZPIECZENIA OTWORÓW DRZWIOWYCH

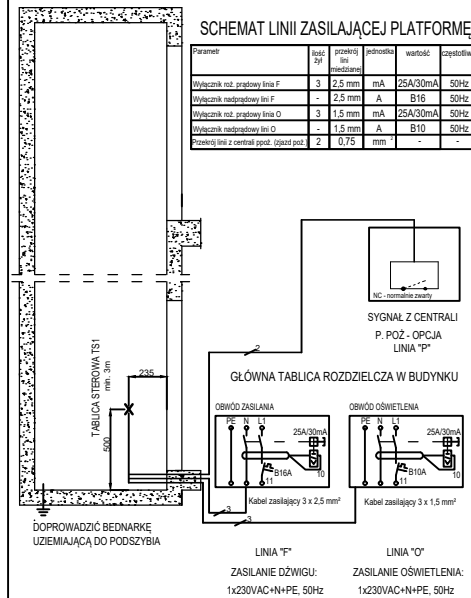

DANE TECHNICZNE PLATFORMY

Przeznaczenie	Platforma przeznaczona do przewożenia osób		
Model	P10 Q=400kg		
Typ platformy	Elektryczna bez maszynowni		
Układ olinowania			1:1
Prędkość	v	m/s	0,15
Moc zespołu napędowego	P	kW	1,5
Emisja ciepła w szybie*		kW	0,6**
Udźwig nominalny	Q	kg	400
Wysokość podnoszenia	Hp	m	max. 14,6
Liczba przystanków	t	-	max. 6
Liczba dojeżdż.	i	-	max. 6
Parametry kabiny			
Szerokość	Sk	mm	970
Głębokość	Gk	mm	1220
Wysokość	Hk	mm	2000
Drzwi przystankowe			
Typ drzwi	półautomatyczne wychyłne ręczne		
Szerokość otwarcia	Sd	mm	860
Wysokość otwarcia	Hd	mm	2000
Parametry szybu			
Min. szerokość szybu	Ss	mm	1430
Min. głębokość szybu	Gs	mm	1390
Min. wysokość nadszycia	hn	mm	2450
Min. głębokość podszybia	hp	mm	120

ODPORNOŚĆ OGNIOWA DRZWI
warunki określa strażak/spec ds. p.po


Strona A			
ozn.	poz.	EI60 / EI120	DL / DP
0	0,00	-	
1	0,00	-	
2	0,00	-	
3	0,00	-	
4	0,00	-	
5	0,00	-	

OBciążenia Prowadnic / Ścian Szyby			
F	3,95	kN	siła przenoszona przez wspornik na ścianę szyby
T	0,85	kN	siła przenoszona przez wspornik na ścianę szyby
OBciążenia dna Szyby			
P1	18,0	kN	siła pod prowadnicą przenoszona na dno szyby

PLATFORMA ELEKTRYCZNA Q=400 KG - DRZWI WYCHYLNE WERSJA PRAWA

WYMIARY UŻYTKOWE KABINY 970 x 1220 x 2000 mm (szer. x gł.x wys.)

SZYB ZABUDOWANY PLATFORMĄ Z WYKOŃCZENIAMI BUDOWLANYMI

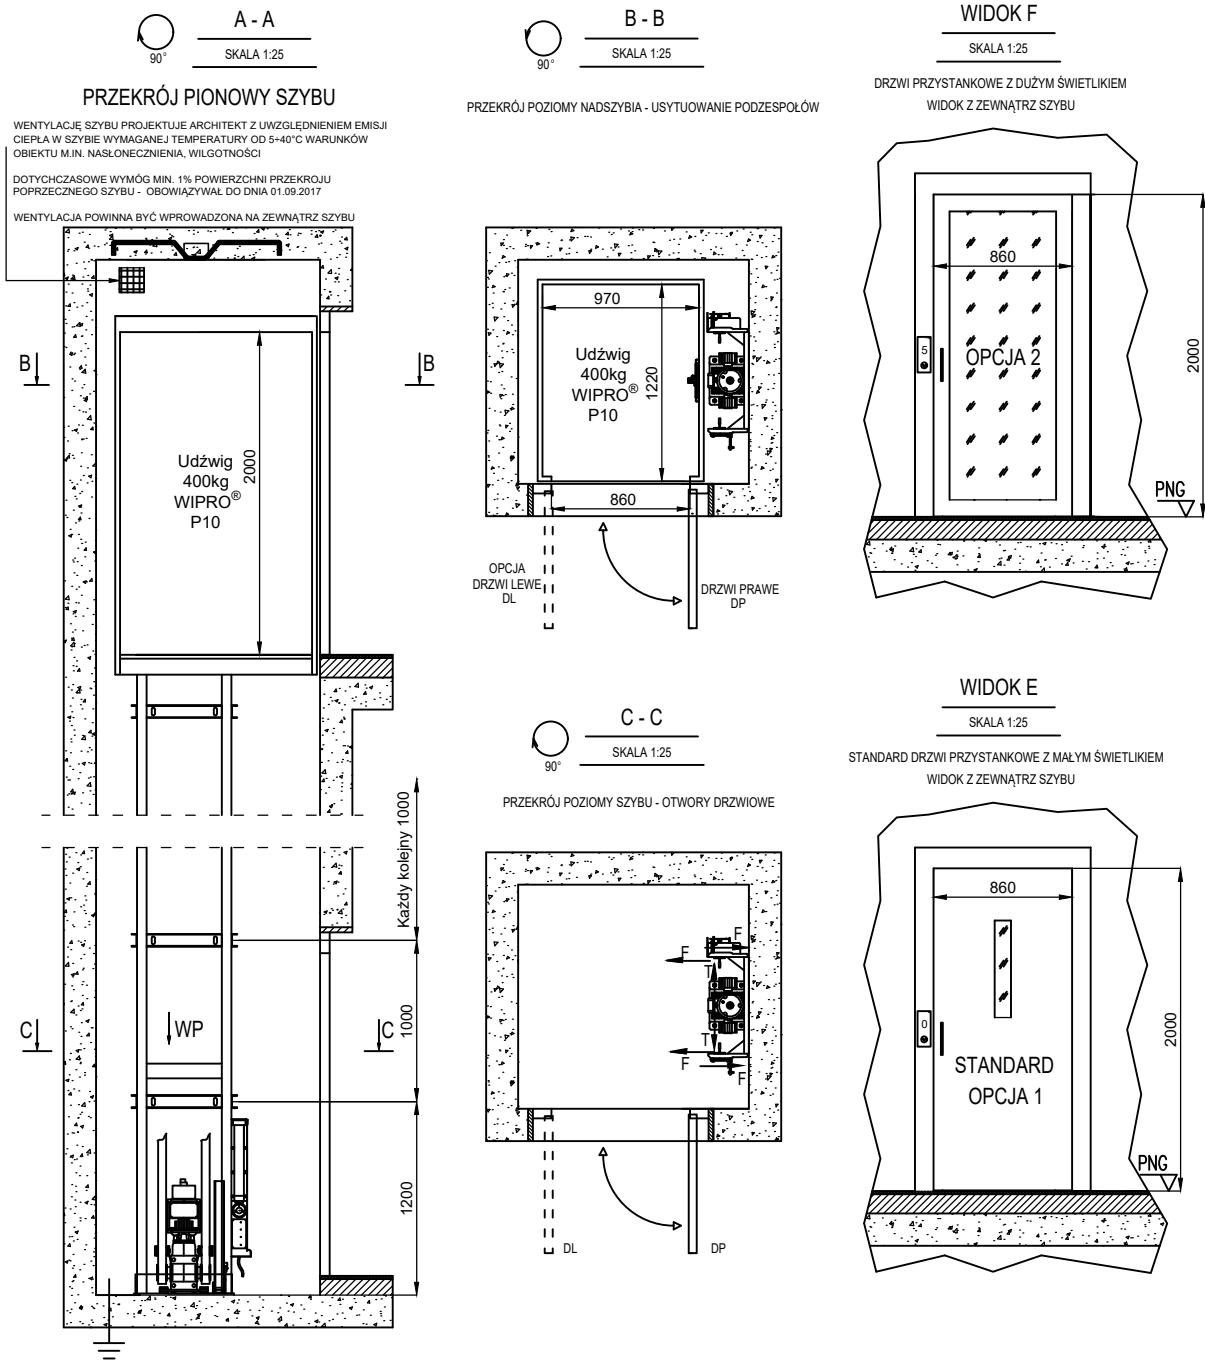

INNE STANDARDOWE WYMIARY PODESTU KABINY:

Wymiary kabiny	Wysokość drzwi	Szerokość drzwi
1140mm x 1430mm	2000mm	1000mm
1070mm x 1340mm	2000mm	950mm
970mm x 1220mm	2000mm	860mm
870mm x 870mm	2000mm	730mm

UWAGA! WYMIARY SZYBU ULEGAJĄ ZMIANIE PROPORCJONALNIE DO WYMIARU KABINY

UWAGA !!! RYSUNKI SĄ WŁASNOŚCIĄ WIPRO I SĄ CHRONIONE PRAWAMI AUTORSKIMI
WSZYSTKIE ZMIANY NALEŻY KONSULTOWAĆ Z WIPRO




Nr fabryczny:
Adres instalacji:
Inwestor:
Kontakt tel./ E-mail:

Założenia: Dyrektywa 2006/42/CE
Opracował: Oskar Stasiak
Zatwierdził: Krzysztof Kasperowski
Data opracowania: 20.03.2023

Typ: Platforma elektryczna
Model: WIPRO P10
Udźwig: 400 kg
Prędkość <= 0,15 m/s

WIPRO[®]
POLSKI PRODUCENT WIND

tel. +48 791 880 202
e-mail: biuro@windywipro.pl
www.windywipro.pl

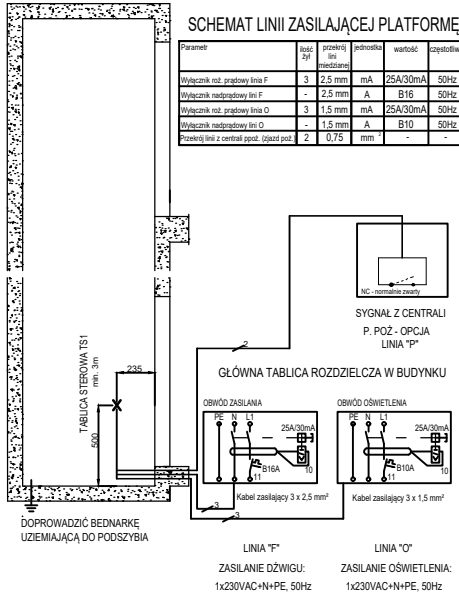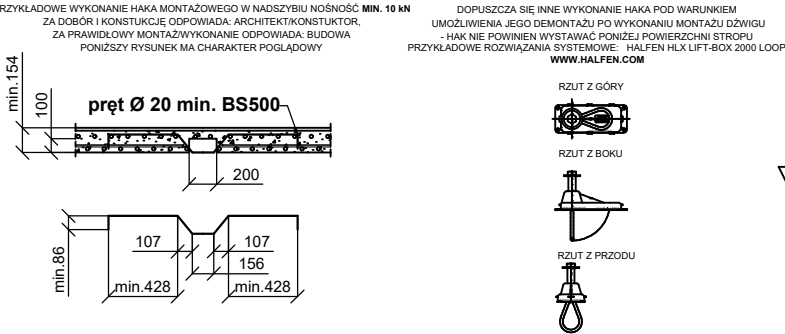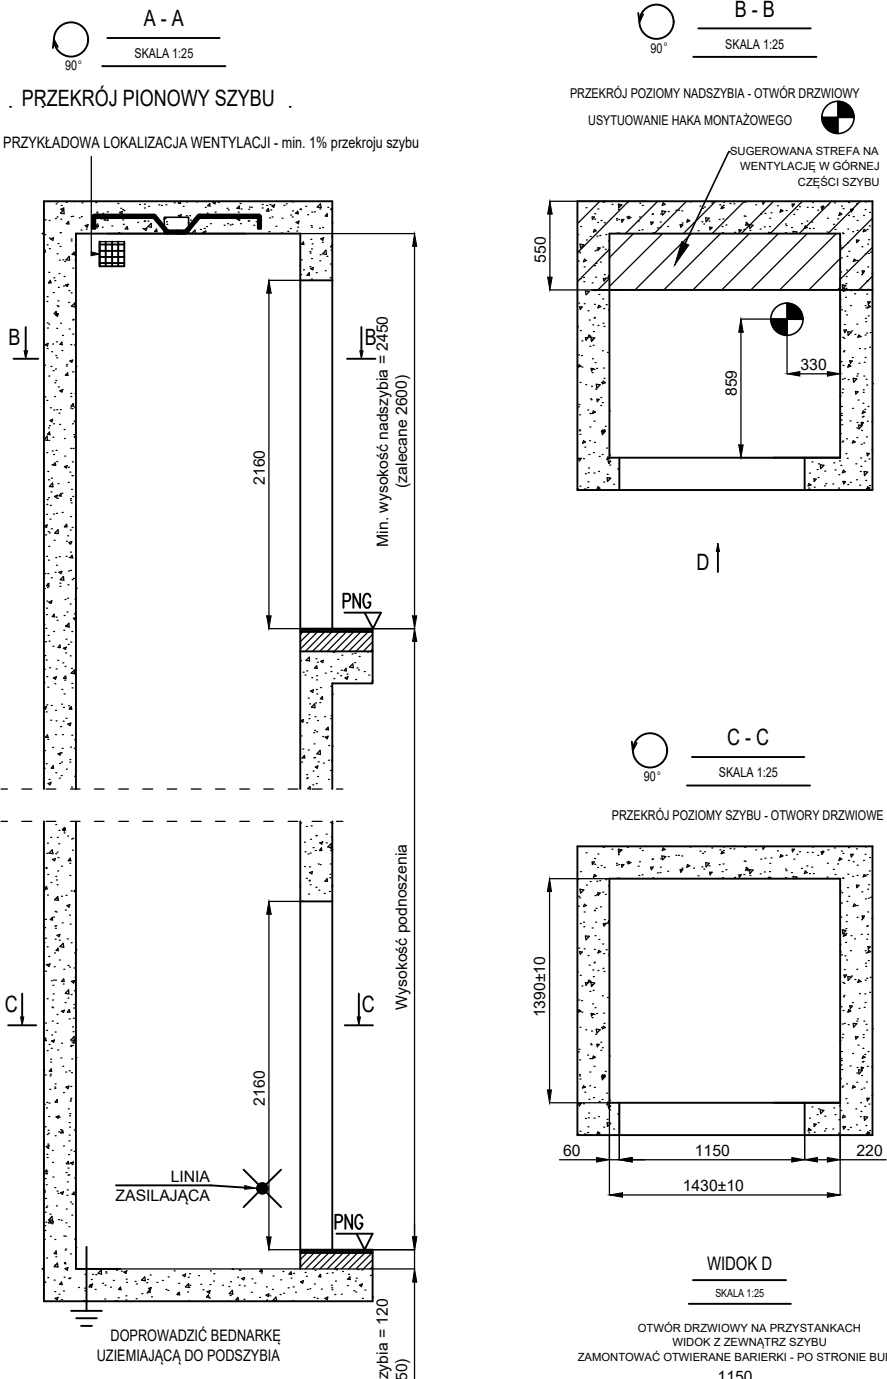

DANE TECHNICZNE PLATFORMY				
Przeznaczenie		Platforma przeznaczona do przewozu osób		
Model		P10 Q=400kg		
Typ platformy		Elektryczna bez maszynowni		
Układ olinowania				1:1
Prędkość	v	m/s	0,15	
Moc zespołu napędowego	P	kW	1,5	
Emisja ciepła w szybie*		kW	0,6**	
Udźwig nominalny	Q	kg	400	
Wysokość podnoszenia	Hp	m	max. 14,6	
Liczba przystanków	t	-	max. 6	
Liczba dojeżdż.	i	-	max. 6	
Parametry kabiny				
Szerokość	Sk	mm	970	
Głębokość	Gk	mm	1220	
Wysokość	Hk	mm	2000	
Drzwi przystankowe				
Typ drzwi	półautomatyczne wychylne ręczne			
Szerokość otwarcia	Sd	mm	860	
Wysokość otwarcia	Hd	mm	2000	
Parametry szybu				
Min. szerokość szybu	Ss	mm	1430	
Min. głębokość szybu	Gs	mm	1390	
Min. wysokość nadszycia	hn	mm	2450	
Min. głębokość podszycia	hp	mm	120	


ODPORNOŚĆ OGNIOWA DRZWI
warunki określa strażak/spec ds. p.poż

Strona A			
ozn.	poz.	Ei60 / Ei120	DL / DP
0	0,00	-	
1	0,00	-	
2	0,00	-	
3	0,00	-	
4	0,00	-	
5	0,00	-	

OBciążenia przewodnic / ścian szybu			
F	3,95	kN	siła przenoszona przez wspornik na ścianę szybu
T	0,85	kN	siła przenoszona przez wspornik na ścianę szybu
OBciążenia dna szybu			
P1	18,0	kN	siła pod przewodnicą przenoszona na dno szybu

PLATFORMA ELEKTRYCZNA Q=400 KG - DRZWI WYCHYLNE WERSJA LEWA
WYMIARY UŻYTKOWE KABINY 870 x 870 x 2000 mm (szer. x gł.x wys.)

SZYB ZABUDOWANY PLATFORMĄ Z WYKOŃCZENIAMI BUDOWLANYMI


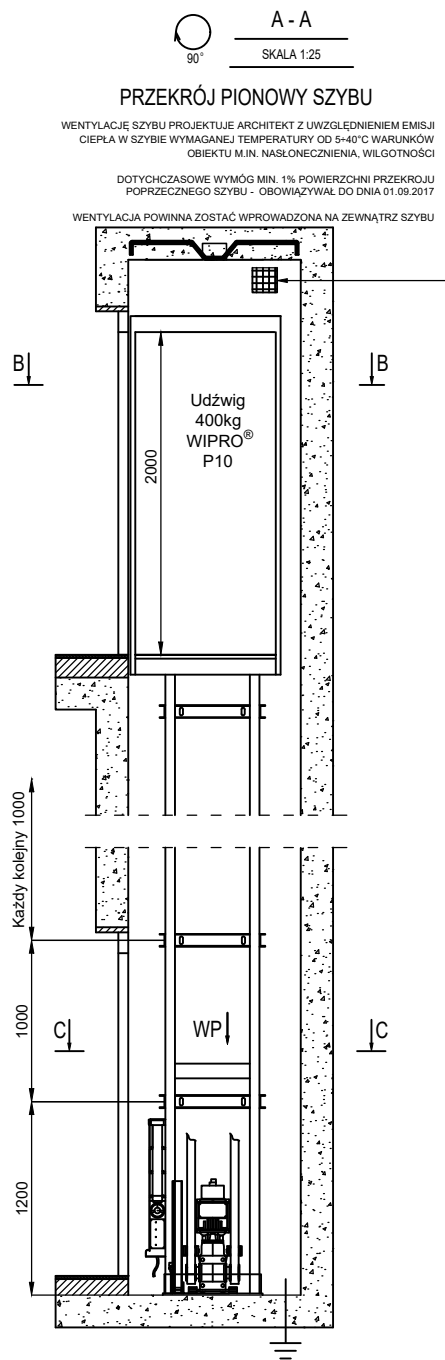


INNE STANDARDOWE WYMIARY PODESTU KABINY:

Wymiary kabiny	Wysokość drzwi	Szerokość drzwi
1140mm x 1430mm	2000mm	1000mm
1070mm x 1340mm	2000mm	950mm
970mm x 1220mm	2000mm	860mm
870mm x 870mm	2000mm	730mm


UWAGA! WYMIARY SZYBU ULEGAJĄ ZMIANIE PROPORCJONALNIE DO WYMIARU KABINY

UWAGA !!! RYSUNKI SĄ WŁASNOŚCIĄ WIPRO I SĄ CHRONIONE PRAWAMI AUTORSKIMI
WSZYSTKIE ZMIANY NALEŻY KONSULTOWAĆ Z WIPRO

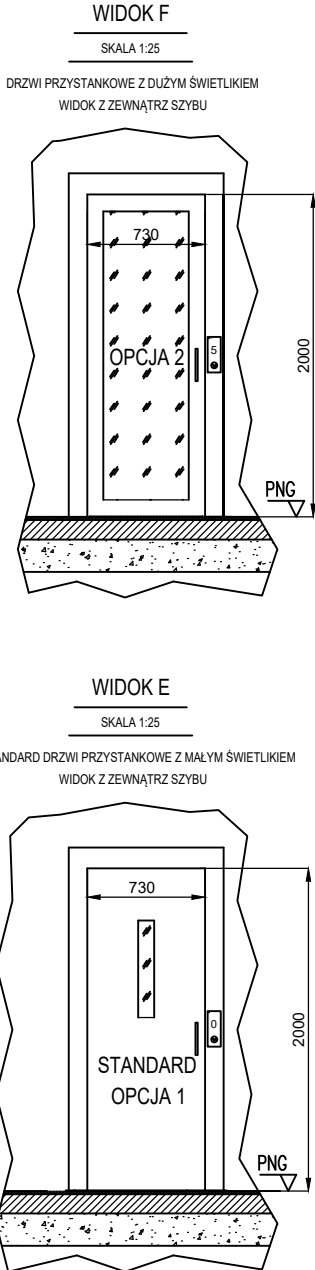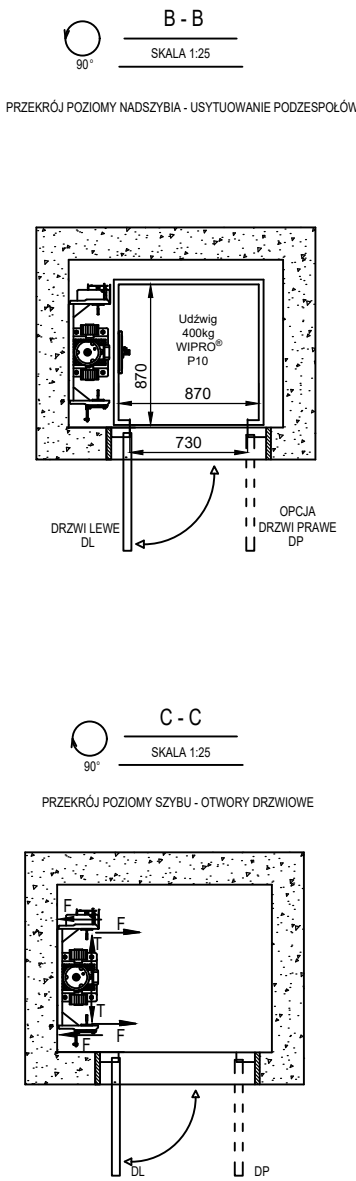

Szczegół WP

WIDOK PODSZYBIA - OBCIĄŻENIA

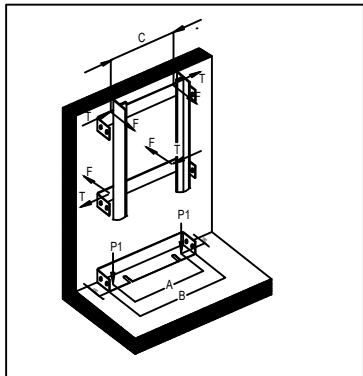



Nr fabryczny:
Adres instalacji:
Inwestor:
Kontakt tel./ E-mail:

Założenia: Dyrektywa 2006/42/CE
Opracował: Oskar Stasiak
Zatwierdził: Krzysztof Kasperowski
Data opracowania: 20.03.2023


Typ: Platforma elektryczna
Model: WIPRO P10
Udźwig: 400 kg
Prędkość <= 0,15 m/s

WIPRO®
POLSKI PRODUCENT WIND


tel. +48 791 880 202
e-mail: biuro@windywipro.pl
www.windywipro.pl

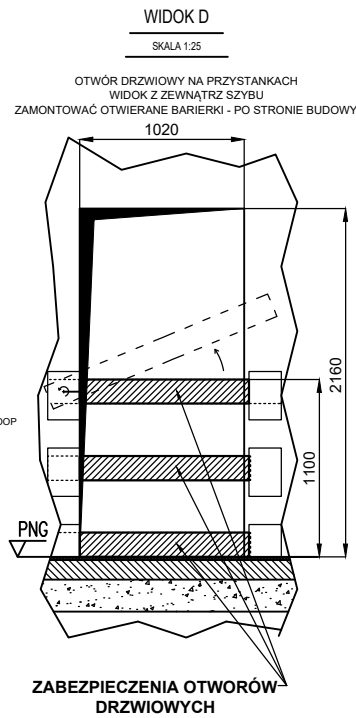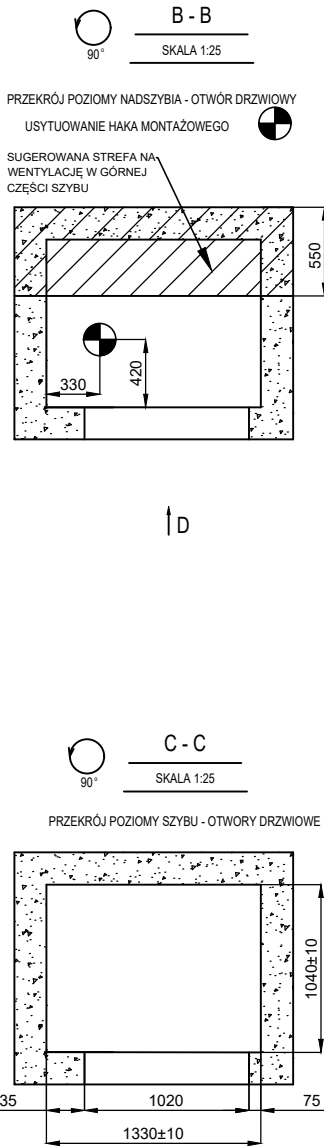

PRZYKŁADOWE WYKONANIE HAKA MONTAŻOWEGO W NADSZYBIE NOŚNOŚĆ MIN. 10 kN
ZA DOBÓR I KONSTRUKCJĘ ODPOWIADA: ARCHITEKT/KONSTRUKTOR,
ZA PRAWIDŁOWY MONTAŻ ODPOWIADA: BUDOWA
PONIŻSZY RYSUNEK MA CHARAKTER POGŁADOWY

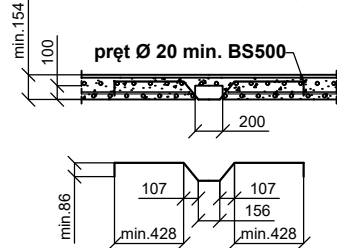

DOPUSZCZA SIĘ INNE WYKONANIE HAKA POD WARUNKIEM UMOŻLIWIENIA JEGO DEMONTAŻU PO WYKONANIU MONTAŻU DZWIU
- HAK NIE POWINIEN WYSTAWIAĆ PONIŻEJ POWIERZCHNI STROPU
PRZYKŁADOWE ROZWIĄZANIA SYSTEMOWE: HALFEN HLX LIFT-BOX 2000 LOOP
WWW.HALFEN.COM

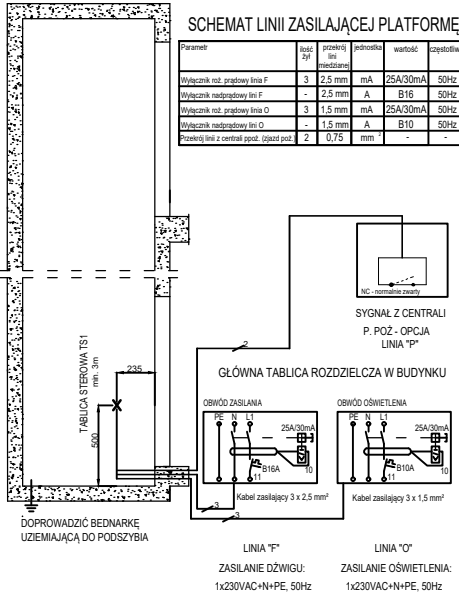

DANE TECHNICZNE PLATFORMY


Przeznaczenie	Platforma przeznaczona do przewozu osób		
Model	P10 Q=400kg		
Typ platformy	Elektryczna bez maszynowni		
Układ olinowania			1:1
Prędkość	v	m/s	0,15
Moc zespołu napędowego	P	kW	1,5
Emisja ciepła w szybie*		kW	0,6**
Udźwig nominalny	Q	kg	400
Wysokość podnoszenia	Hp	m	max. 14,6
Liczba przystanków	t	-	max. 6
Liczba dojazdów	i	-	max. 6
Parametry kabiny			
Szerokość	Sk	mm	870
Głębokość	Gk	mm	870
Wysokość	Hk	mm	2000
Drzwi przystankowe			
Typ drzwi	półautomatyczne wychylne ręczne		
Szerokość otwarcia	Sd	mm	730
Wysokość otwarcia	Hd	mm	2000
Parametry szybu			
Min. szerokość szybu	Ss	mm	1330
Min. głębokość szybu	Gs	mm	1040
Min. wysokość nadszycia	hn	mm	2450
Min. głębokość podszycia	hp	mm	120

ODPORNOŚĆ OGNIOWA DRZWI
warunki określa strażak/spec ds. p.poż

Strona A			
ozn.	poz.	EI60 / EI120	DL / DP
0	0,00	-	
1	0,00	-	
2	0,00	-	
3	0,00	-	
4	0,00	-	
5	0,00	-	
OBCIĄŻENIA PROWADNIC / ŚCIAN SZYBU			
F	3,95	kN	siła przenoszona przez wspornik na ścianę szybu
T	0,85	kN	siła przenoszona przez wspornik na ścianę szybu
OBCIĄŻENIA DŁA SZYBU			
P1	18,0	kN	siła pod prowadnicą przenoszona na dno szybu

PLATFORMA ELEKTRYCZNA Q=400 KG - DRZWI WYCHYLNE WERSJA PRAWA
WYMIARY UŻYTKOWE KABINY 870 x 870 x 2000 mm (szer. x gł.x wys.)

SZYB ZABUDOWANY PLATFORMĄ Z WYKOŃCZENIAMI BUDOWLANYMI

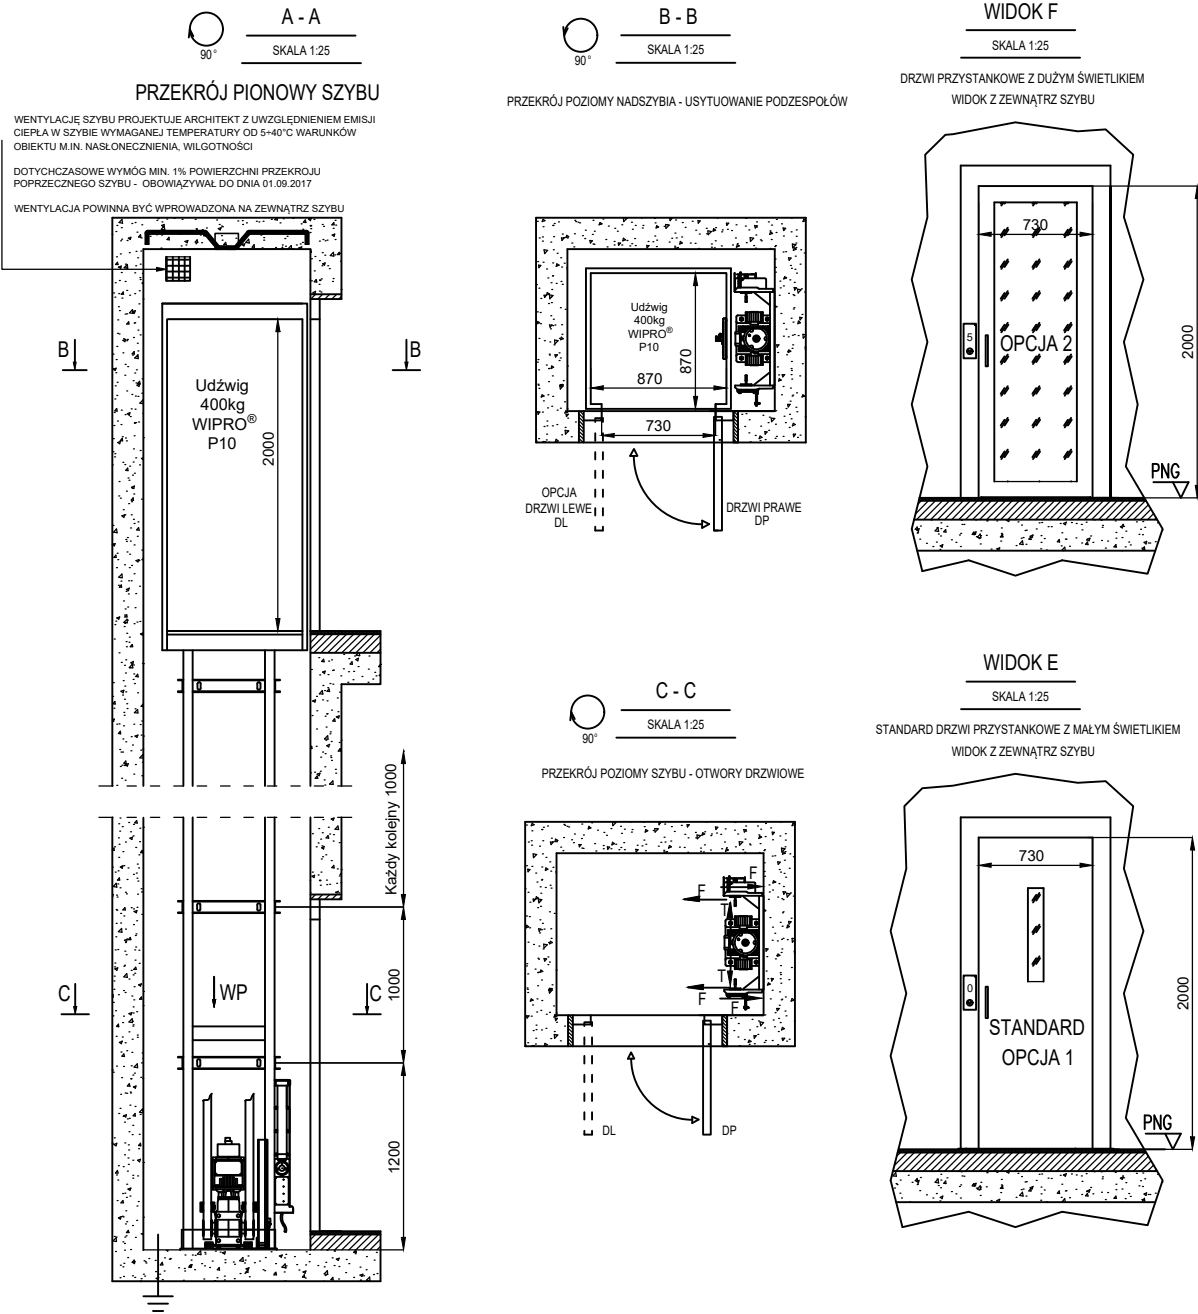

INNE STANDARDOWE WYMIARY PODESTU KABINY:

Wymiary kabiny	Wysokość drzwi	Szerokość drzwi
1140mm x 1430mm	2000mm	1000mm
1070mm x 1340mm	2000mm	950mm
970mm x 1220mm	2000mm	860mm
870mm x 870mm	2000mm	730mm

UWAGA! WYMIARY SZYBU ULEGAJĄ ZMIANIE PROPORCJONALNIE DO WYMIARU KABINY

UWAGA !!! RYSUNKI SĄ WŁASNOŚCIĄ WIPRO I SĄ CHRONIONE PRAWAMI AUTORSKIMI
WSZYSTKIE ZMIANY NALEŻY KONSULTOWAĆ Z WIPRO

Nr fabryczny:
Adres instalacji:
Inwestor:
Kontakt tel./ E-mail:

Założenia: Dyrektywa 2006/42/CE
Opracował: Oskar Stasiak
Zatwierdził: Krzysztof Kasperowski
Data opracowania: 20.03.2023

Typ: Platforma elektryczna
Model: WIPRO P10
Udźwig: 400 kg
Prędkość <= 0,15 m/s

WIPRO®
POLSKI PRODUCENT WIND

tel. +48 791 880 202
e-mail: biuro@windywipro.pl
www.windywipro.pl

